


天井面

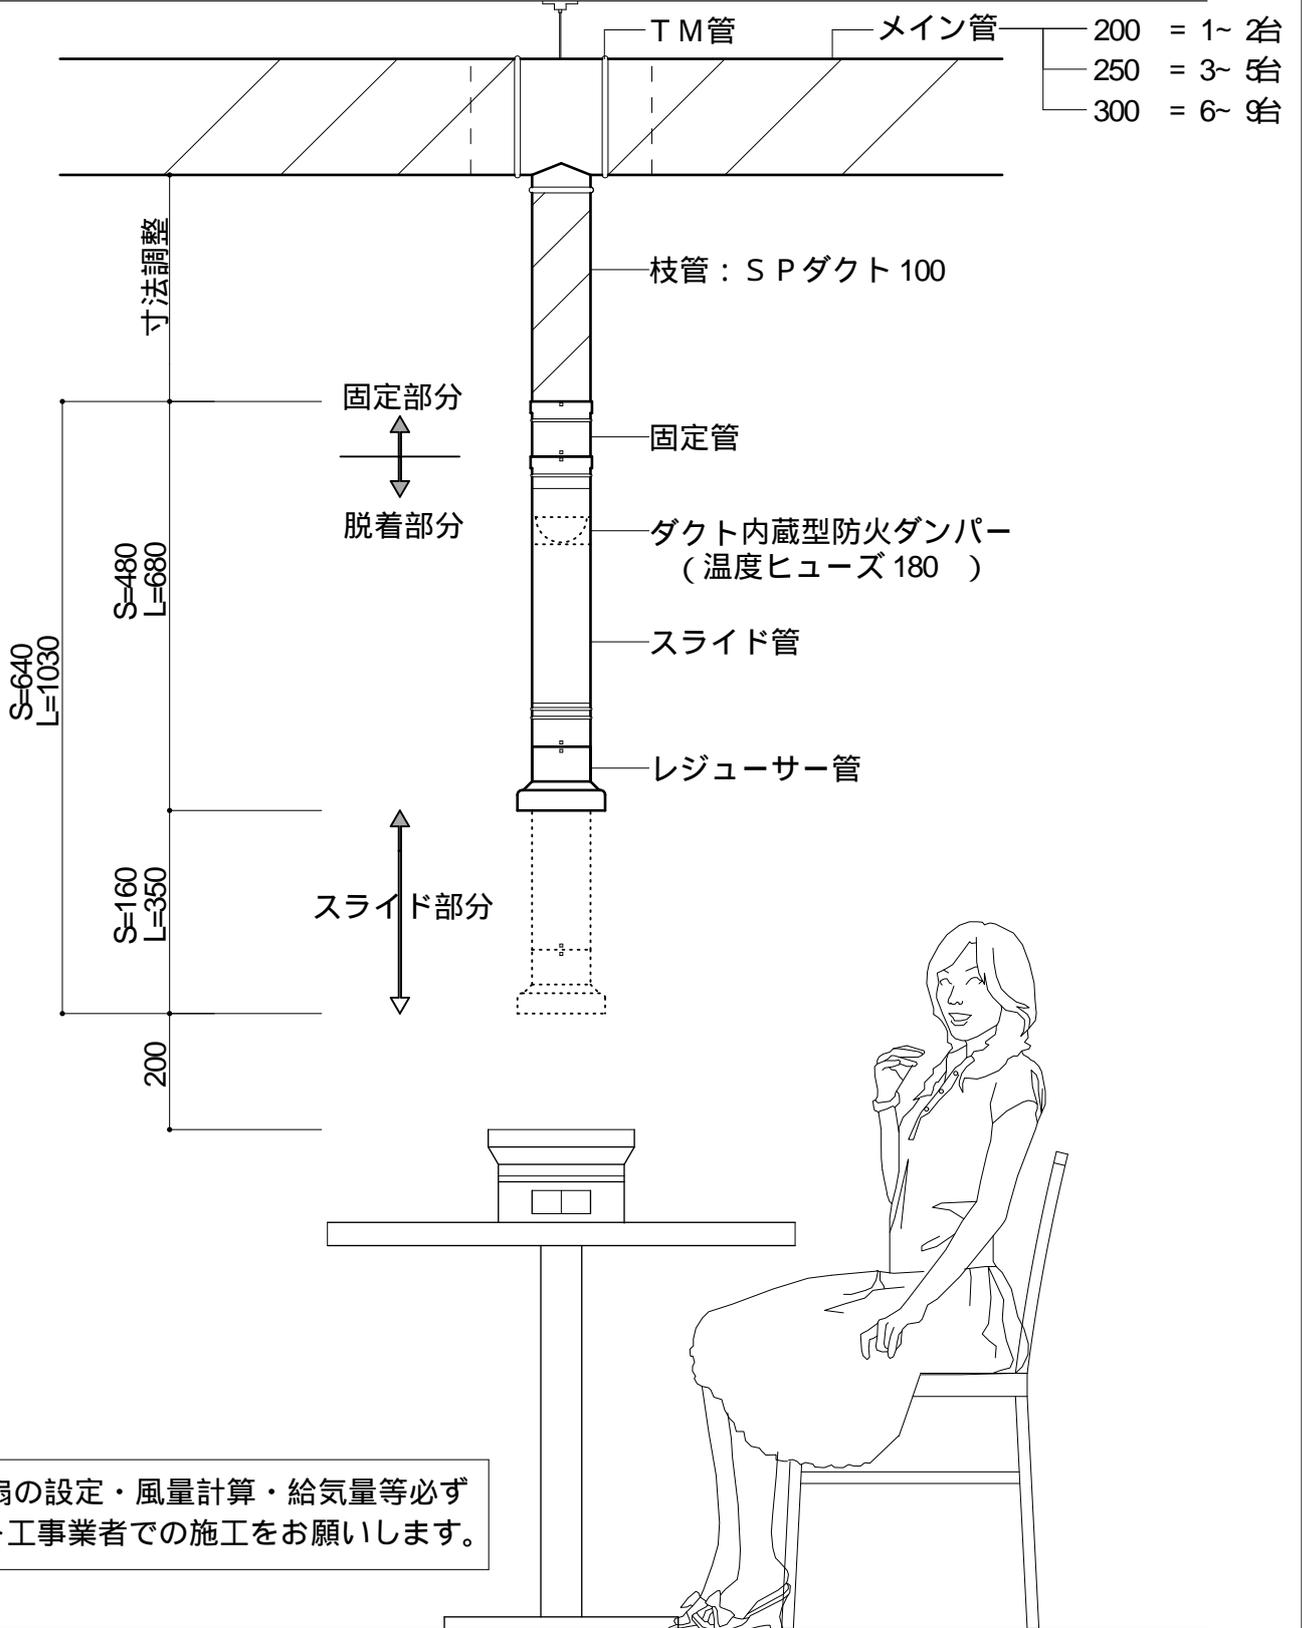

換気扇の設定・風量計算・給気量等必ずダクト工事業者での施工をお願いします。

有限会社カィラス工芸	施工例	品名	型番
		Dフード	D - 0 4